


ΦΡΕΑΤΙΟ ΥΔΡΟΣΥΛΛΟΓΗΣ ΧΥΤΟΣΙΔΗΡΑΣ ΣΧΑΡΑΣ (Β)

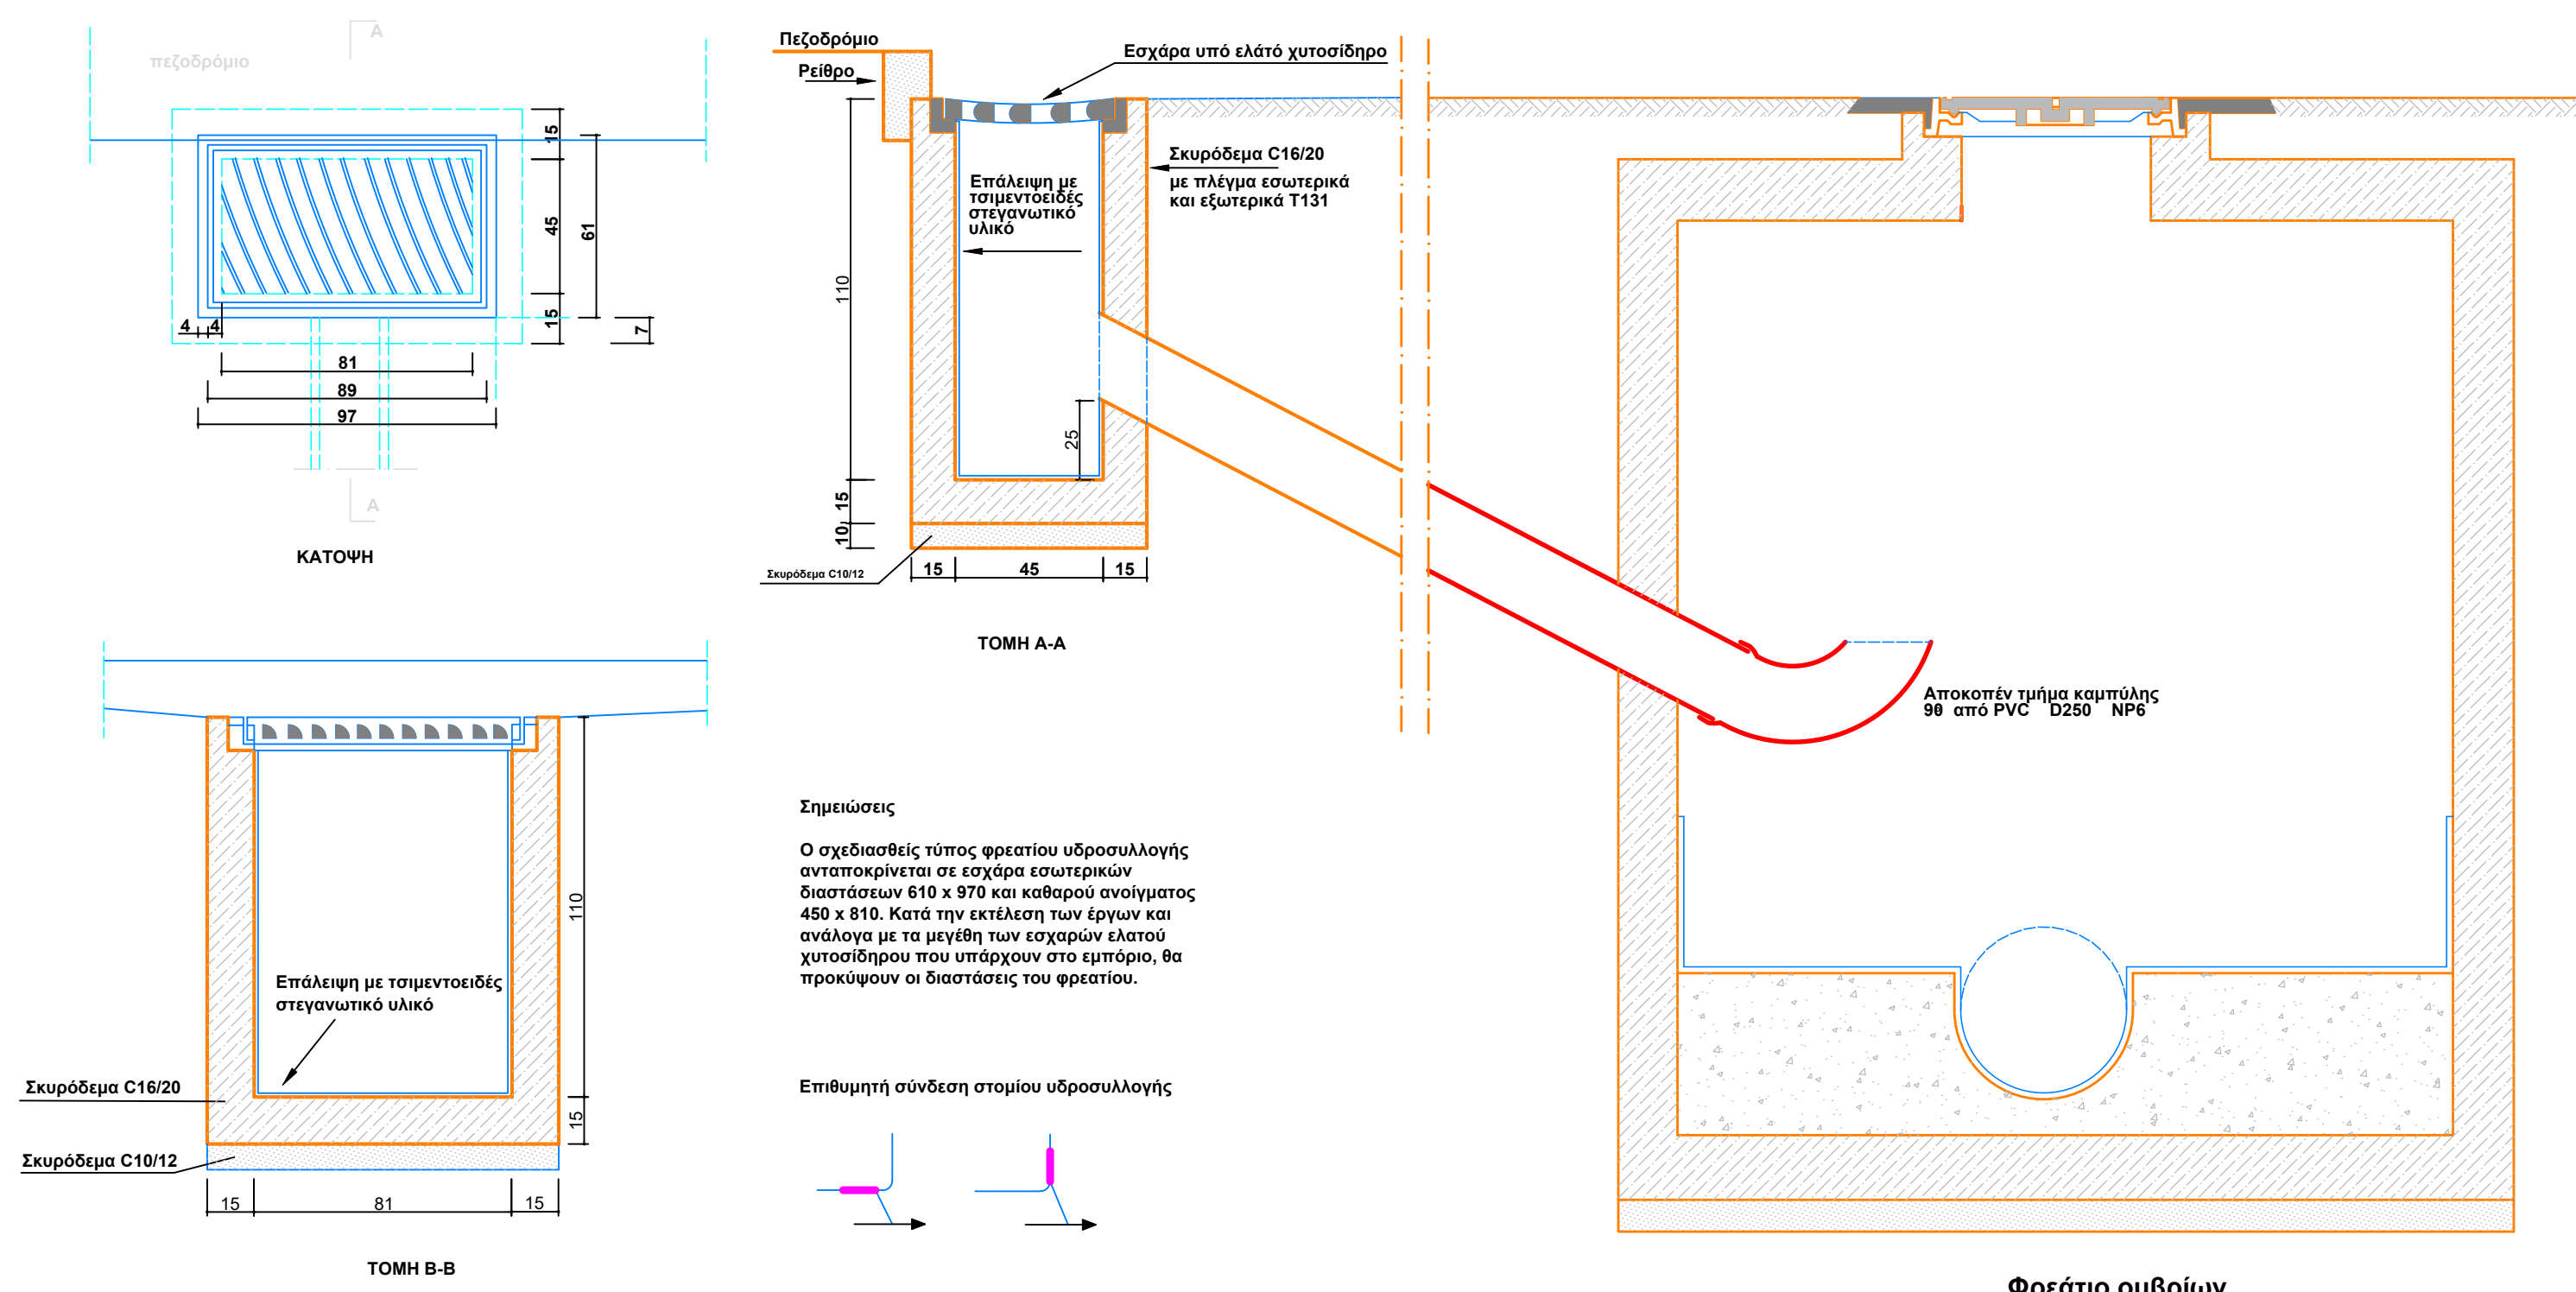

ΕΛΛΗΝΙΚΗ ΔΗΜΟΚΡΑΤΙΑ
ΠΕΡΙΦΕΡΕΙΑ ΚΡΗΤΗΣ
ΔΗΜΟΤΙΚΗ ΕΠΙΧΕΙΡΗΣΗ
ΥΔΡΕΥΣΗΣ ΚΑΙ ΑΠΟΧΕΤΕΥΣΗΣ ΜΑΛΕΒΙΖΙΟΥ
Δ.Ε.Υ.Α.Μ.

ΕΡΓΟ: ΕΠΕΙΓΟΝΤΑ ΕΡΓΑ
ΥΔΡΕΥΣΗΣ - ΑΠΟΧΕΤΕΥΣΗΣ
ΤΟΥ ΔΗΜΟΥ ΜΑΛΕΒΙΖΙΟΥ

ΘΕΜΑ ΣΧΕΔΙΟΥ: ΦΡΕΑΤΙΟ ΥΔΡΟΣΥΛΛΟΓΗΣ

ΚΛΙΜΑΚΑ:	1:20	ΑΡ. ΣΧΕΔΙΟΥ:	3
----------	------	--------------	---

NOΕΜΒΡΙΟΣ 2025

Ο ΣΥΝΤΑΞΑΣ

ΘΕΩΡΗΣΗ