



Τυπική διατομή σκάμματος
(χωματόδρομος)

Εκκαφές ορυγμάτων υπογείων δικτύων
σύμφωνα με την ΕΤΕΠ 1501 08 01 03 01

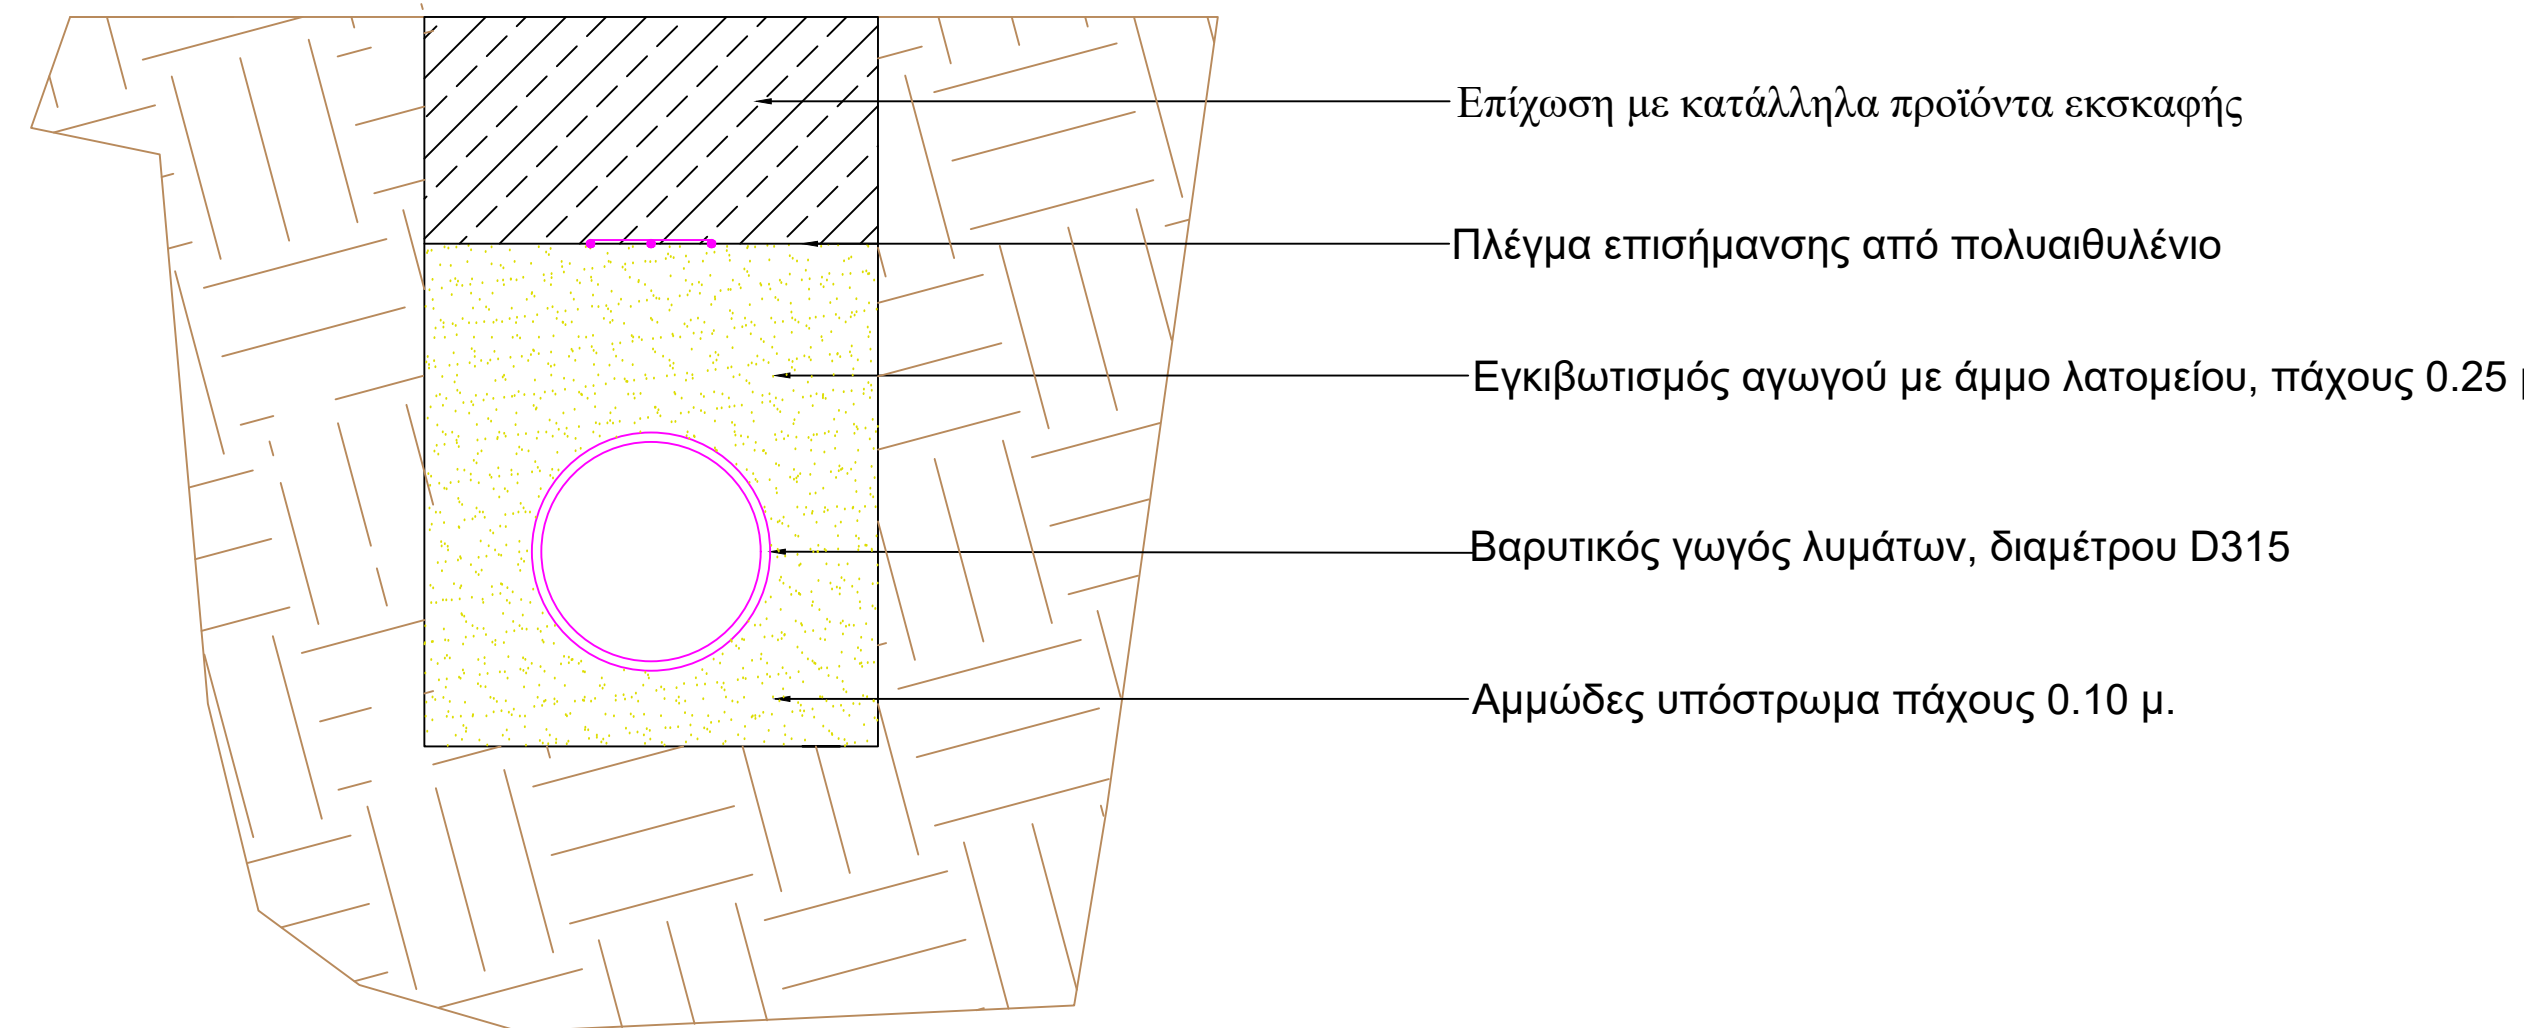


Τυπική διατομή σκάμματος
(χωματόδρομος)

Εκκαφές ορυγμάτων υπογείων δικτύων
σύμφωνα με την ΕΤΕΠ 1501 08 01 03 01

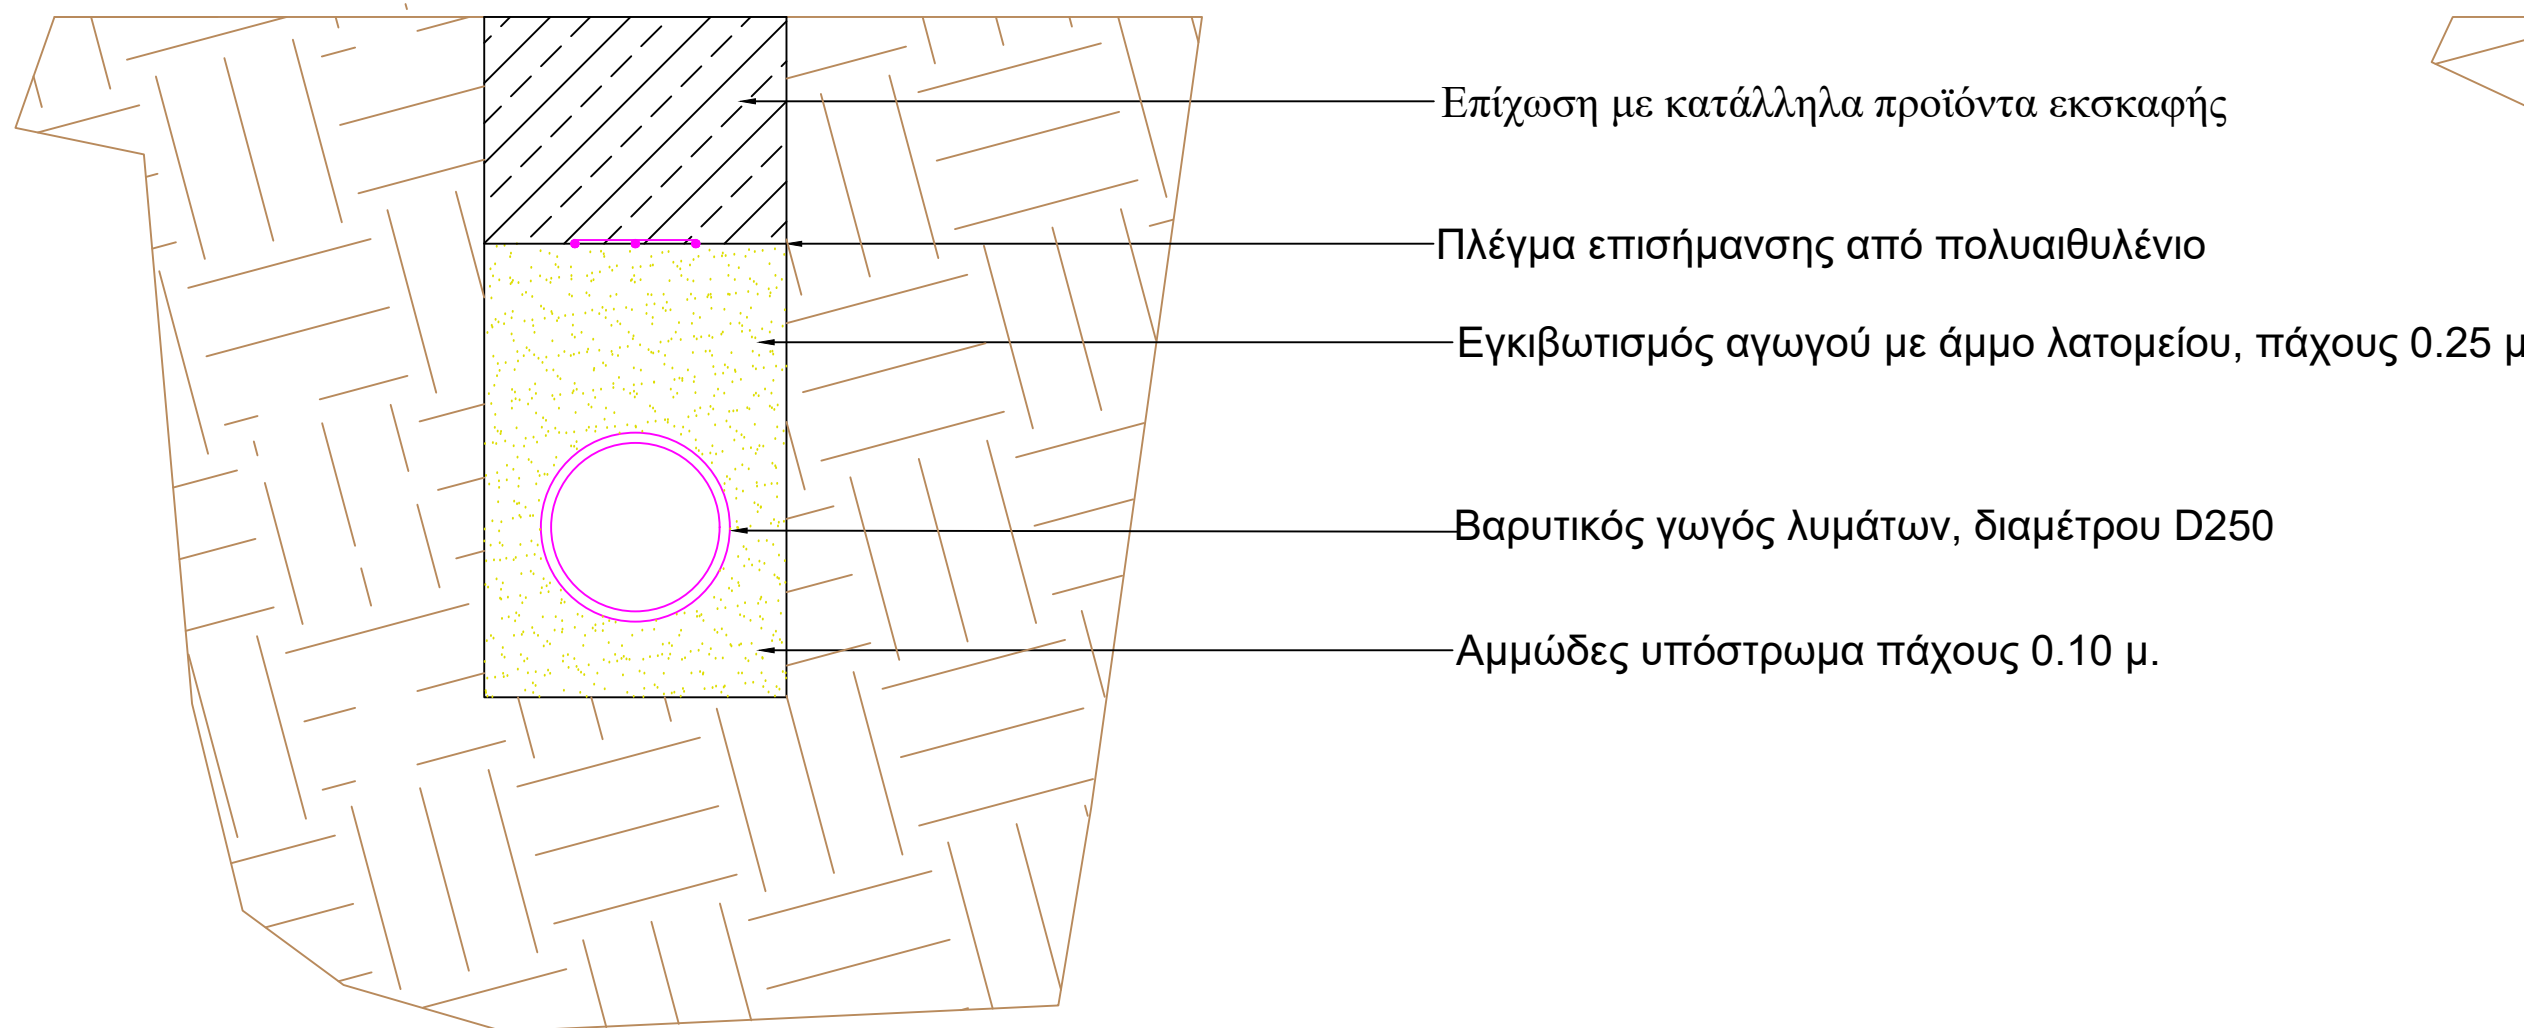


Τυπική διατομή σκάμματος
(ασφαλτόδρομος-ρηχό)

Εκκαφές ορυγμάτων υπογείων δικτύων
σύμφωνα με την ΕΤΕΠ 1501 08 01 03 01

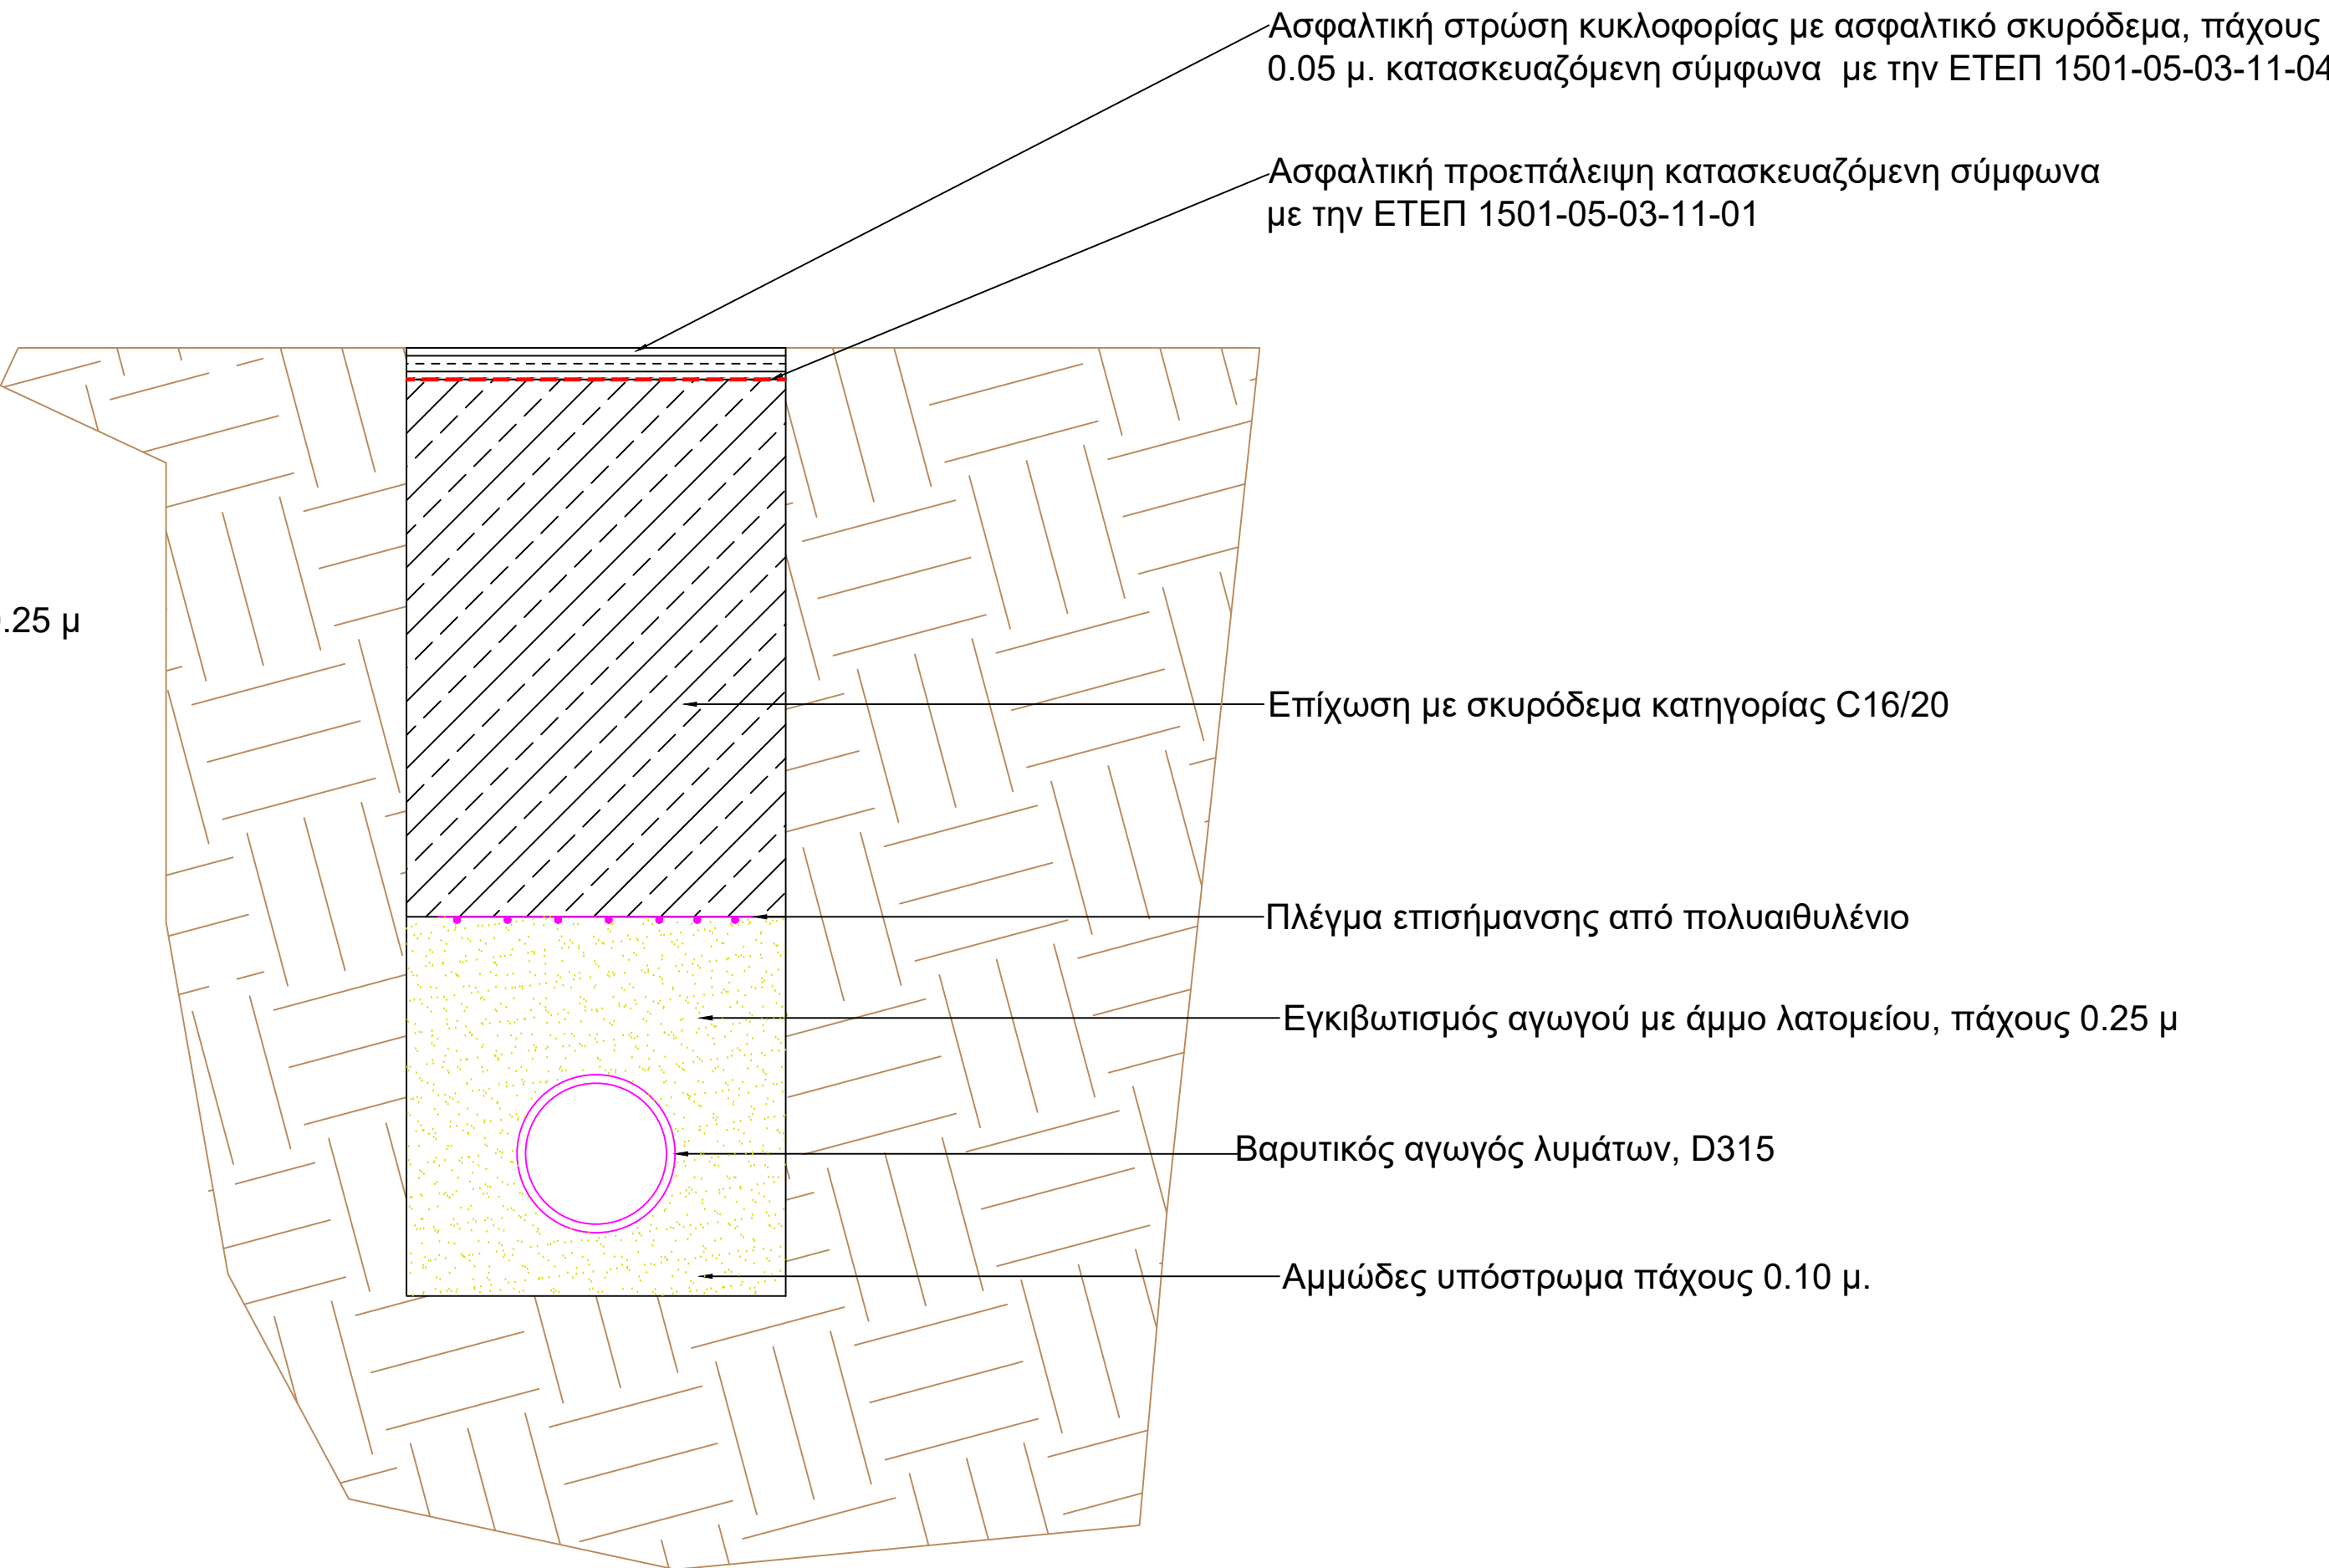

Τυπική διατομή σκάμματος
(ασφαλτόδρομος)

Εκκαφές ορυγμάτων υπογείων δικτύων
σύμφωνα με την ΕΤΕΠ 1501 08 01 03 01

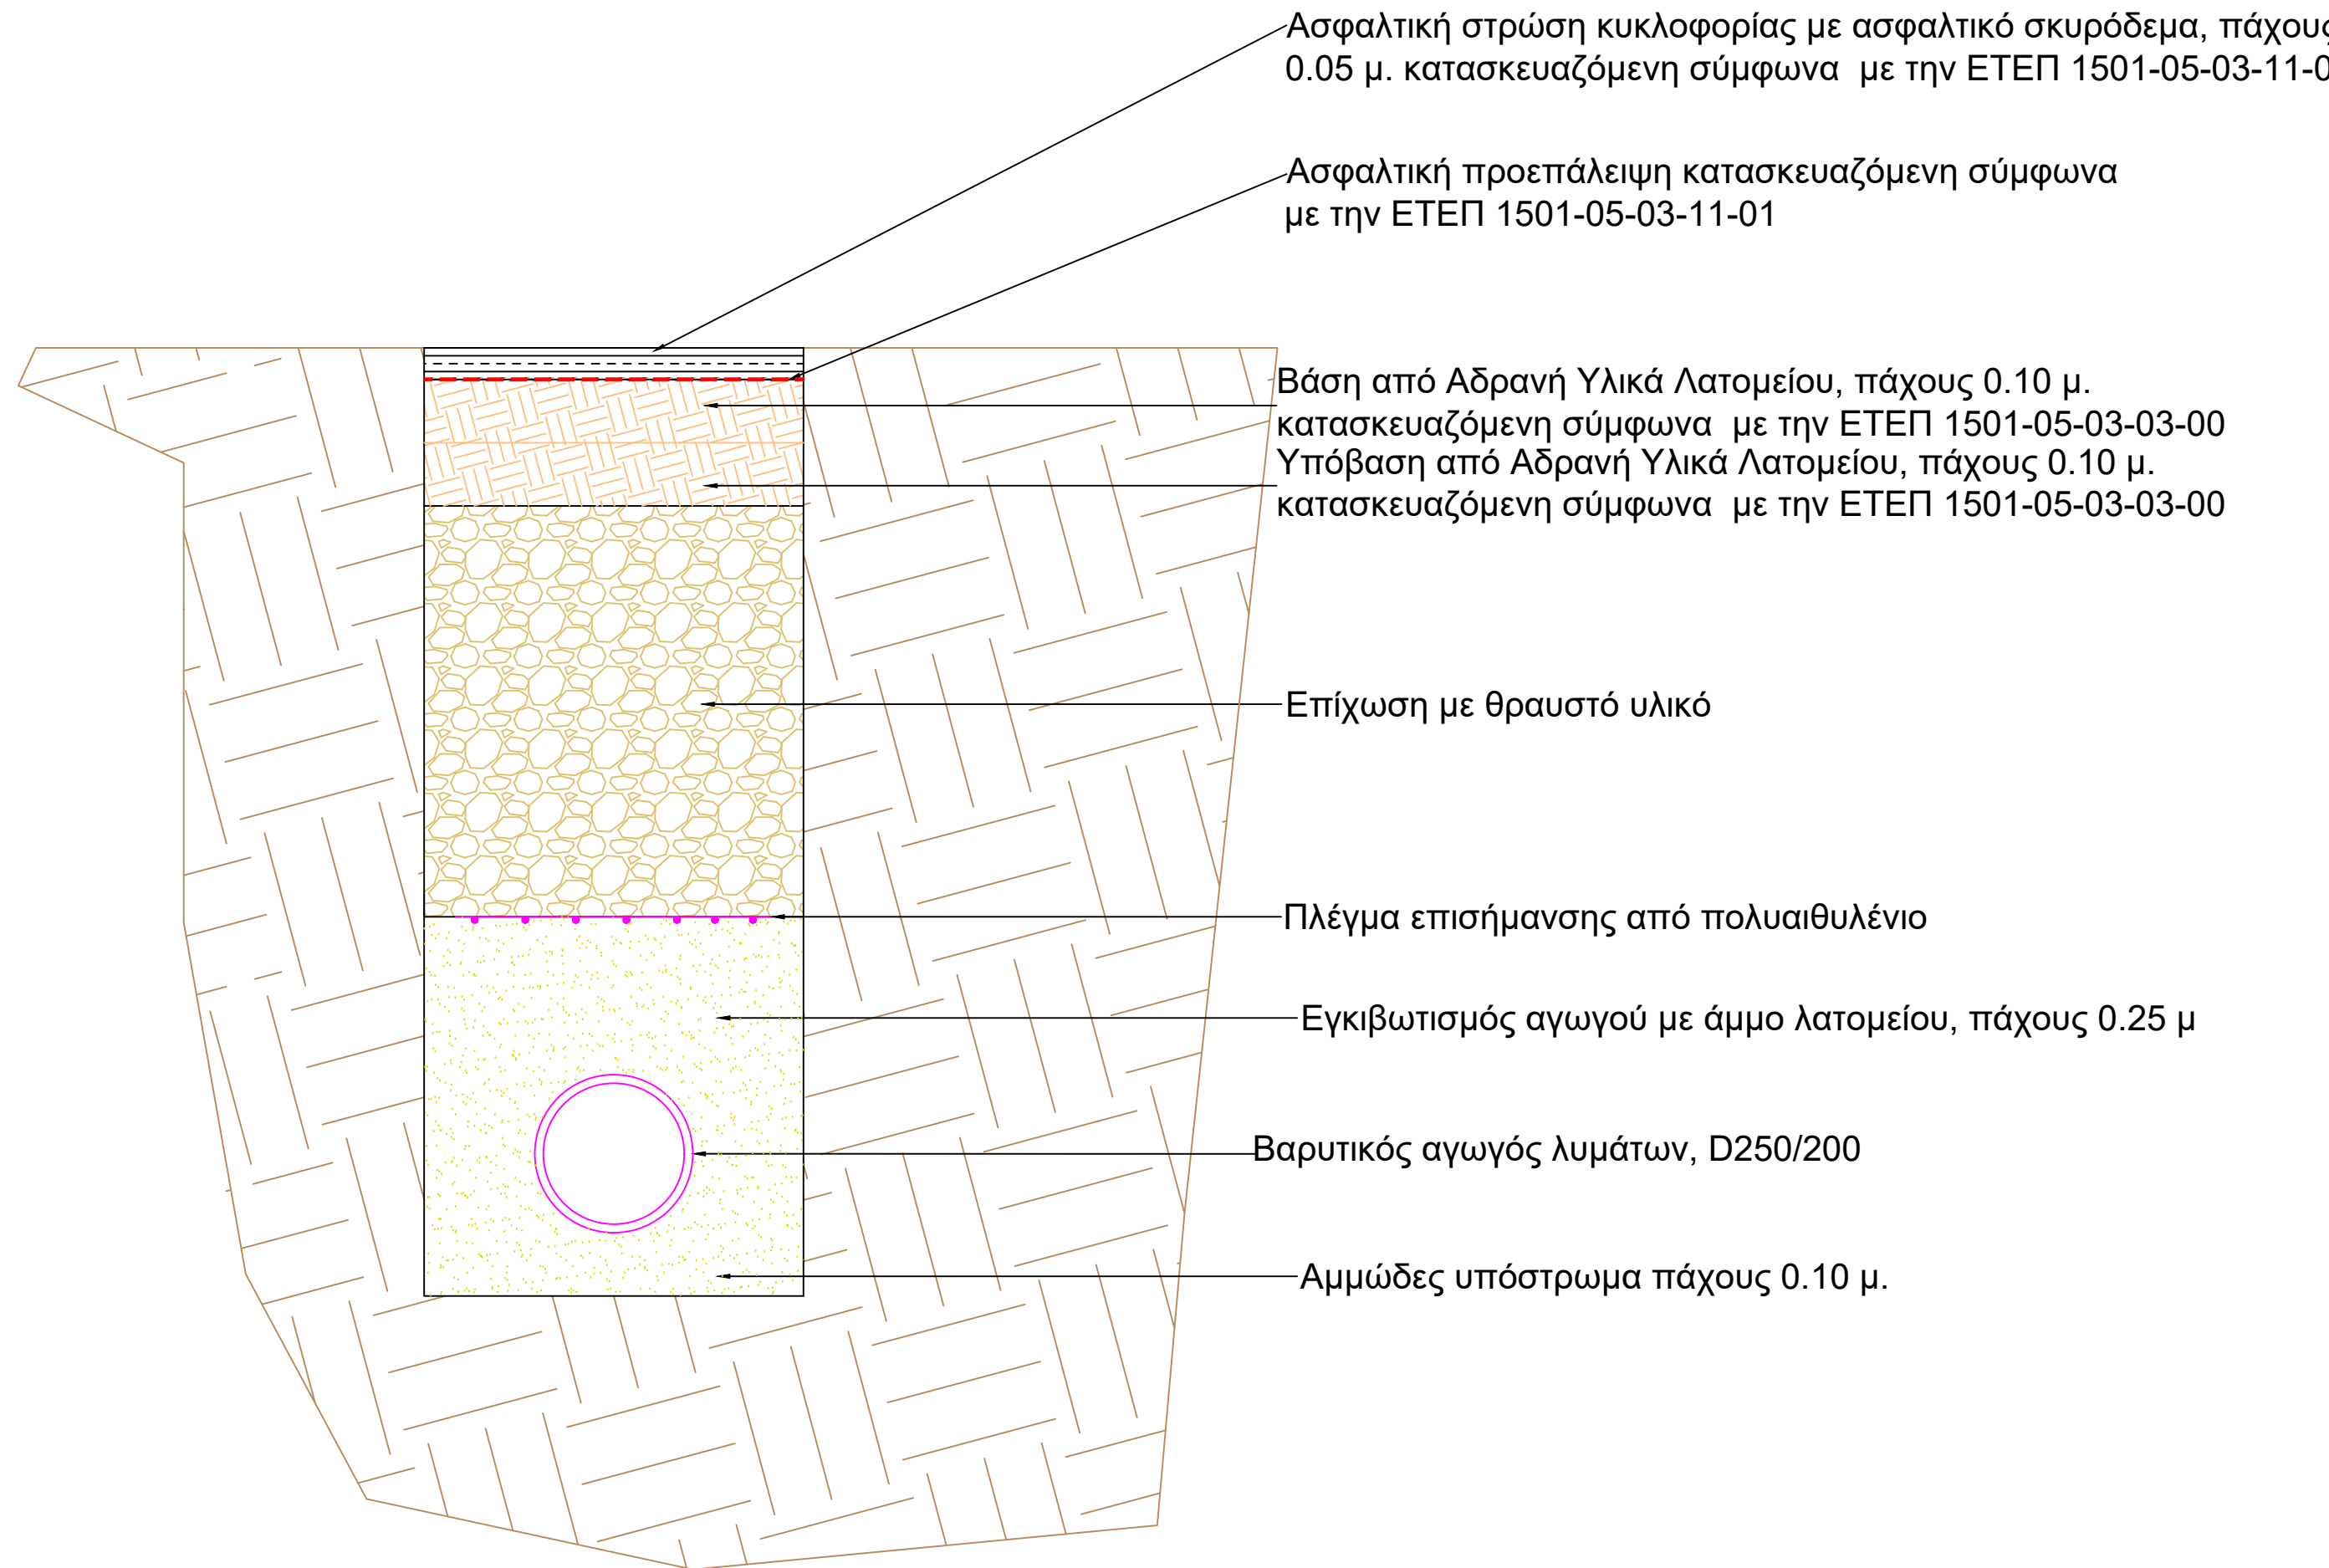

Δ.Ε.Υ.Α. ΜΑΛΕΒΙΖΙΟΥ

ΕΡΓΟ: ΕΞΩΤΕΡΙΚΟΣ ΑΓΩΓΟΣ ΑΠΟΧΕΤΕΥΣΗΣ ΑΚΑΘΑΡΤΩΝ
ΑΠΟ ΔΙΑΣΤΑΥΡΩΣΗ ΠΑΓΝΗ ΕΩΣ ΦΡΕΑΤΙΟ ΔΕΥΑΗ

ΘΕΣΗ : ΑΓ. ΘΕΟΔΩΡΟΙ ΔΗΜΟΥ ΜΑΛΕΒΙΖΙΟΥ

ΟΡΙΣΤΙΚΗ ΜΕΛΕΤΗ

ΣΥΝΤΑΞΗ: ΤΕΧΝΙΚΗ ΥΠΗΡΕΣΙΑ Δ.Ε.Υ.Α. ΜΑΛΕΒΙΖΙΟΥ

ΘΕΜΑ: ΤΥΠΙΚΕΣ ΔΙΑΤΟΜΕΣ ΣΚΑΜΜΑΤΩΝ

ΑΡ. ΣΧΕΔΙΟΥ

ΚΛΙΜΑΚΑ: 1: 10

3

ΧΡΟΝΟΣ ΜΕΛΕΤΗΣ: ΝΟΕΜΒΡΙΟΣ 2021

ΣΥΝΤΑΞΗ

ΘΕΩΡΗΣΗ