





ΚΑΤΟΨΗ ΚΑΤΑΣΚΕΥΗΣ ΕΠΙΦΑΝΕΙΑΚΟΥ ΑΓΩΓΟΥ

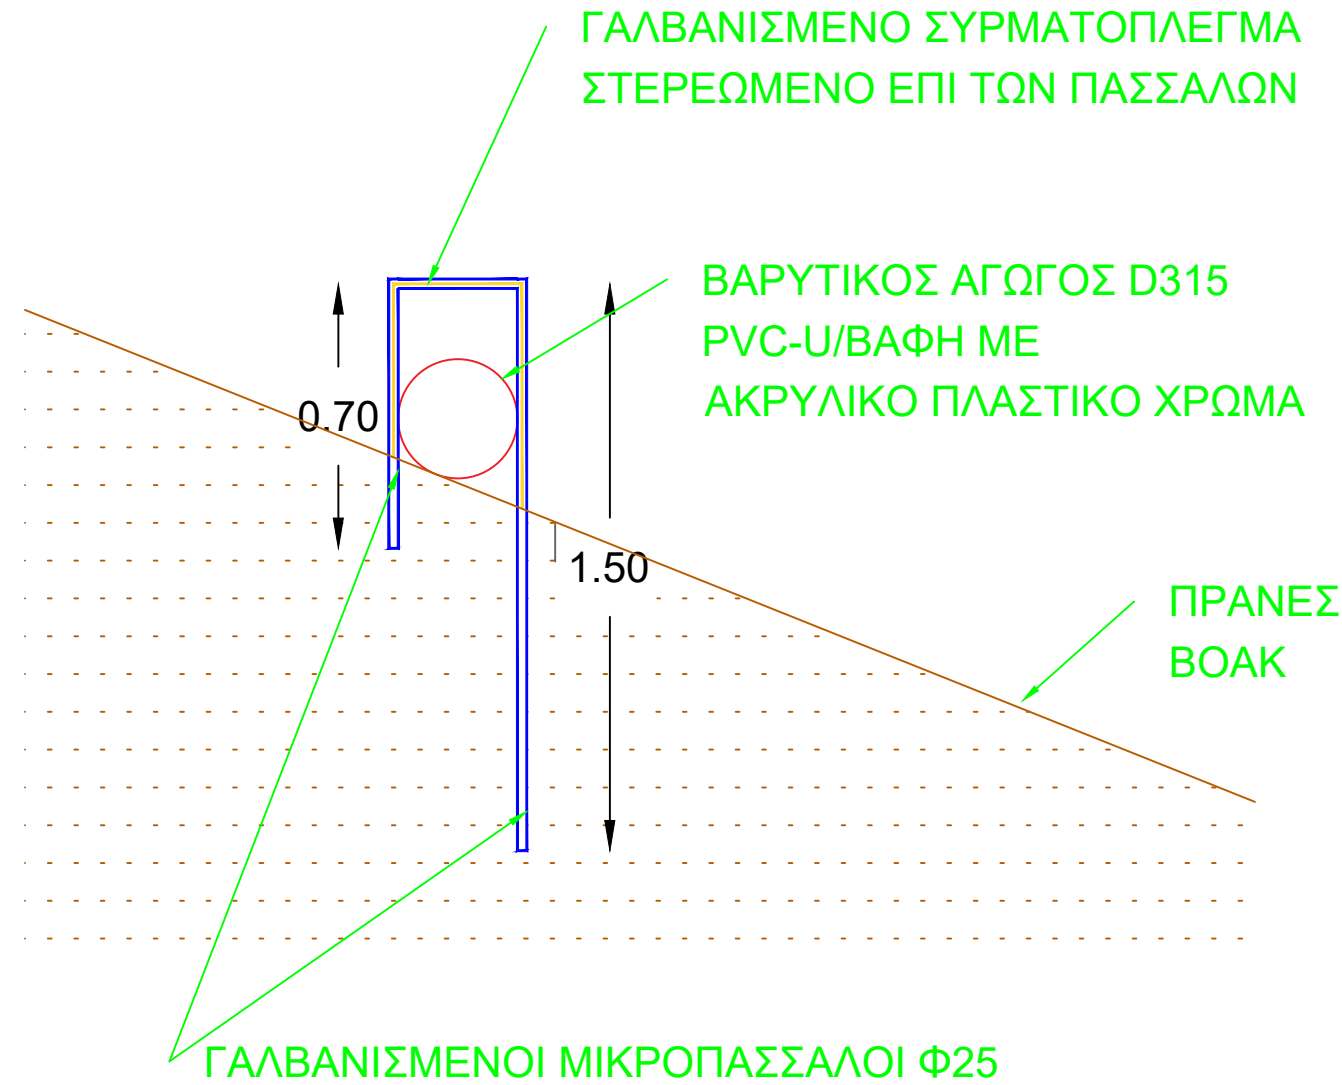

ΤΟΜΗ ΕΠΙΦΑΝΕΙΑΚΟΥ ΑΓΩΓΟΥ

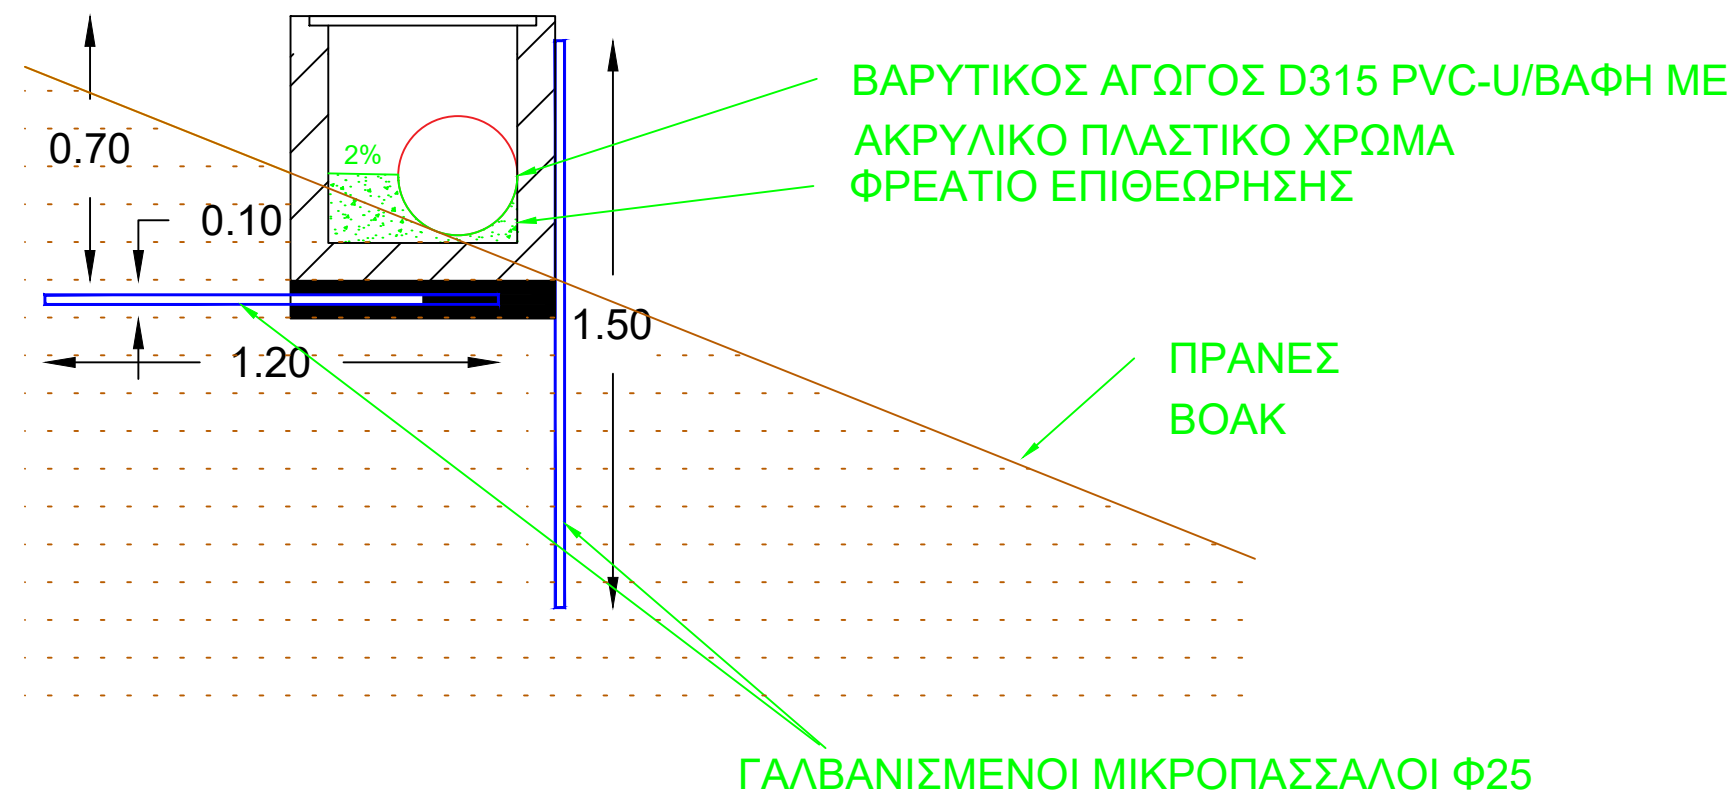

ΤΟΜΗ ΦΡΕΑΤΙΟΥ ΕΠΙΦΑΝΕΙΑΚΟΥ ΑΓΩΓΟΥ

Δ.Ε.Υ.Α. ΜΑΛΕΒΙΖΙΟΥ

ΕΡΓΟ: ΕΞΩΤΕΡΙΚΟΣ ΑΓΩΓΟΣ ΑΠΟΧΕΤΕΥΣΗΣ ΑΚΑΘΑΡΤΩΝ
ΑΠΟ ΔΙΑΣΤΑΥΡΩΣΗ ΠΑΓΝΗ ΕΩΣ ΦΡΕΑΤΙΟ ΔΕΥΑΗ

ΘΕΣΗ : ΑΓ. ΘΕΟΔΩΡΟΙ ΔΗΜΟΥ ΜΑΛΕΒΙΖΙΟΥ

ΟΡΙΣΤΙΚΗ ΜΕΛΕΤΗ

ΣΥΝΤΑΞΗ: ΤΕΧΝΙΚΗ ΥΠΗΡΕΣΙΑ Δ.Ε.Υ.Α. ΜΑΛΕΒΙΖΙΟΥ

ΘΕΜΑ: ΕΠΙΦΑΝΕΙΑΚΟΣ ΑΓΩΓΟΣ

ΑΡ. ΣΧΕΔΙΟΥ

ΚΛΙΜΑΚΑ: 1: 20

5

ΧΡΟΝΟΣ ΜΕΛΕΤΗΣ: ΝΟΕΜΒΡΙΟΣ 2021

ΣΥΝΤΑΞΗ

ΘΕΩΡΗΣΗ