



2 3D VIEW-01

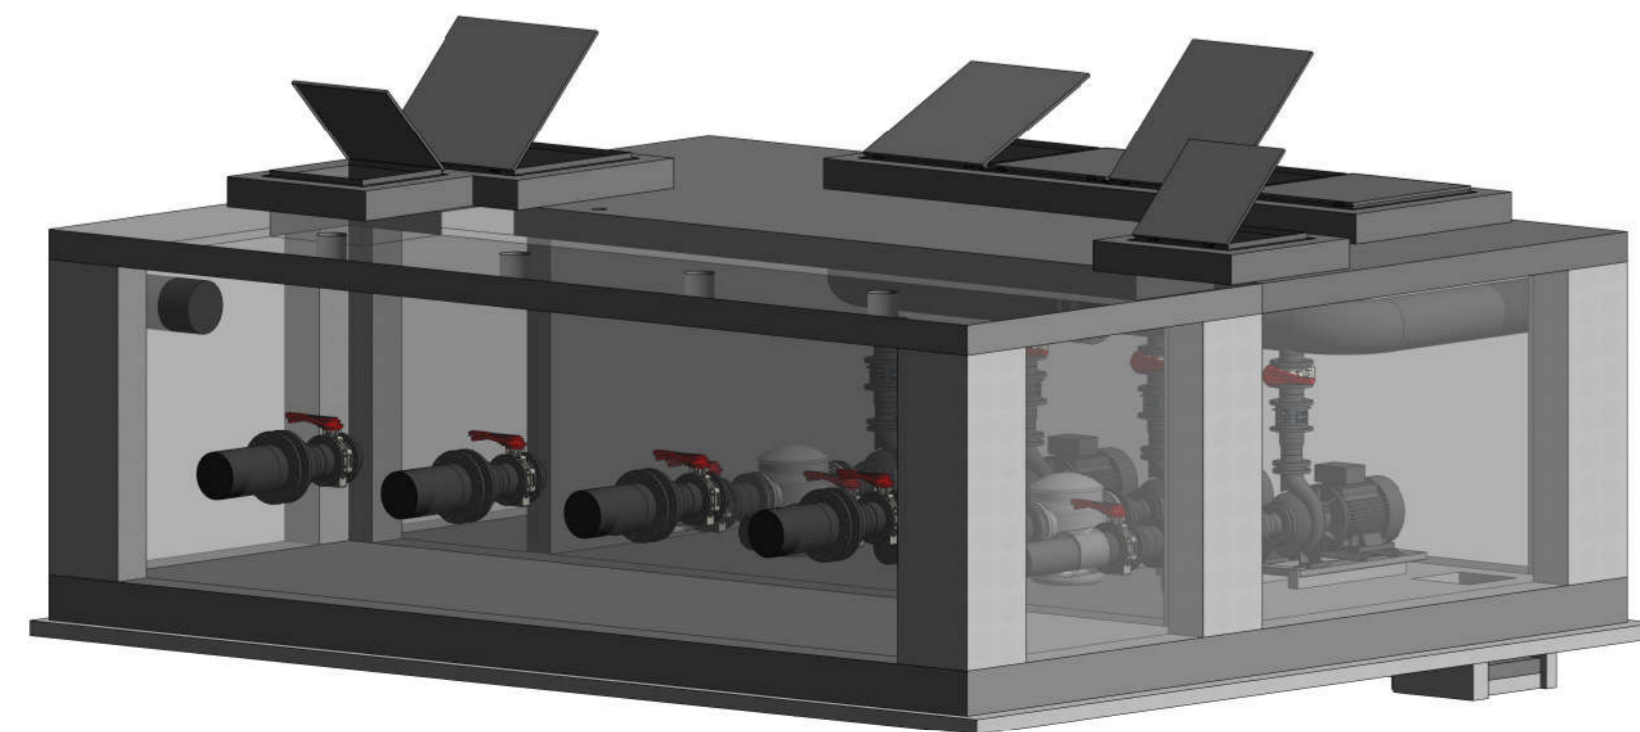

4 3D VIEW-03

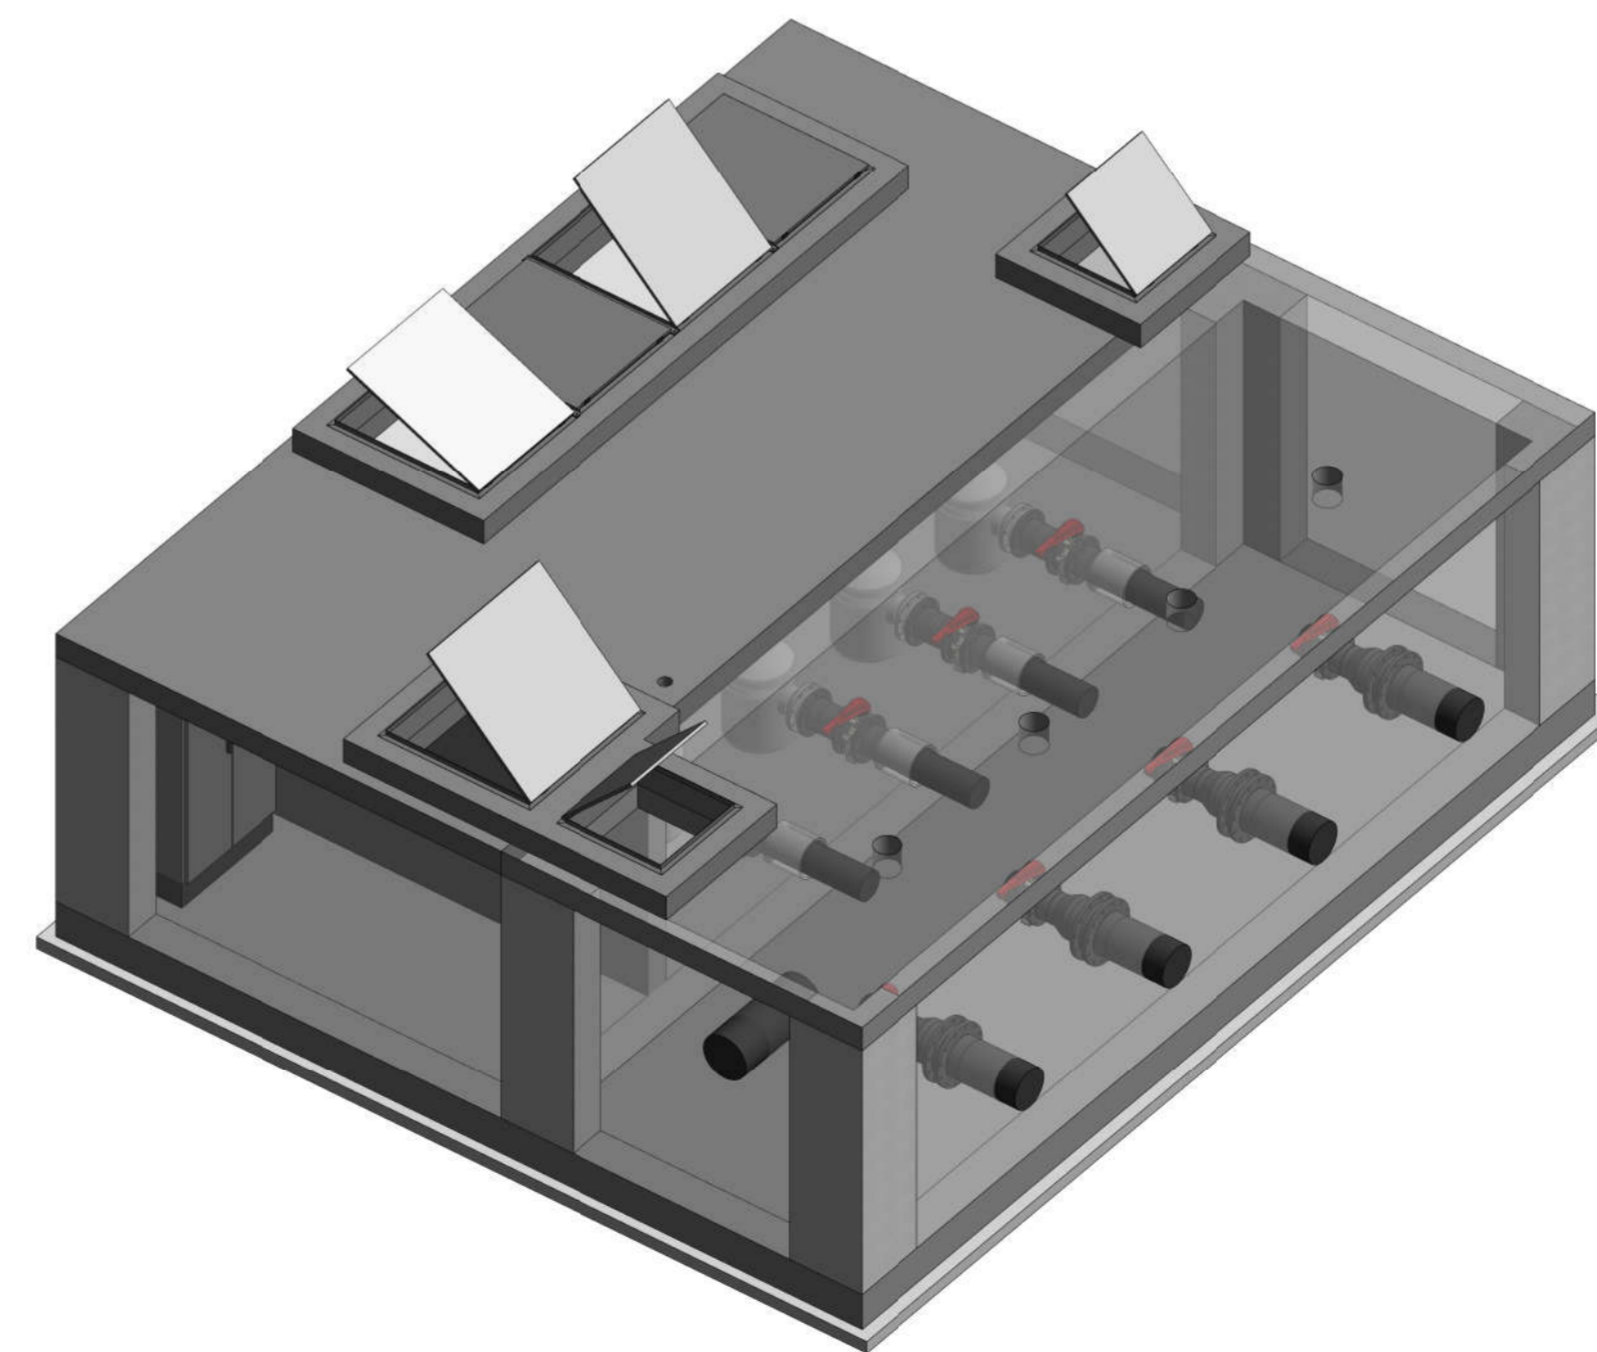

3 3D VIEW-02



ΕΛΛΗΝΙΚΗ ΔΗΜΟΚΡΑΤΙΑ  
ΝΟΜΟΣ ΗΡΑΚΛΕΙΟΥ  
ΔΗΜΟΤΙΚΗ ΕΠΙΧΕΙΡΗΣΗ  
ΥΔΡΕΥΣΗΣ ΑΠΟΧΕΤΕΥΣΗΣ  
ΜΑΛΕΒΙΖΙΟΥ (Δ.Ε.Υ.Α.Μ.)

ΕΡΓΟ : ΚΑΤΑΣΚΕΥΗ ΕΞΩΤΕΡΙΚΟ ΔΙΚΤΥΩΝ ΥΦΑΛΜΥΡΟΥ- ΠΟΣΙΜΟΥ ΝΕΡΟΥ ΜΕ ΣΥΝΟΔΑ ΕΡΓΑ ΤΗΣ ΝΕΑΣ ΜΟΝΑΔΑΣ ΑΦΑΛΑΤΩΣΗΣ

ΘΕΣΗ : ΑΛΜΥΡΟΣ ΔΗΜΟΥ ΜΑΛΕΒΙΖΙΟΥ

ΜΕΛΕΤΗ : ΜΕΛΕΤΗ ΕΦΑΡΜΟΓΗΣ

ΘΕΜΑ ΣΧΕΔΙΟΥ : ΤΕΧΝΙΚΟ ΑΝΑΡΡΟΦΗΣΗΣ - ΥΠΟΓΕΙΟ ΑΝΤΛΙΟΣΤΑΣΙΟ

ΧΡΟΝΟΣ ΜΕΛΕΤΗΣ ΙΟΥΛΙΟΣ 2020

ΚΑΙΜΑΚΑ : 1:50

ΑΡ. ΣΧΕΔΙΟΥ : ΕΦ. 5.1

ΥΠΟΓΡΑΦΕΣ - ΣΦΡΑΓΙΔΕΣ