


# ΥΠΟΜΝΗΜΑ

- ΑΓΩΓΟΣ ΒΑΡΥΤΗΤΑΣ ΜΕΤΑΦΟΡΑΣ ΛΥΜΑΤΩΝ  
ΑΠΟ ΑΠΟΧΕΤΕΥΤΙΚΟ ΔΙΚΤΥΟ ΟΙΚΙΣΜΟΥ ΜΑΡΑΘΟΥ
- ΑΓΩΓΟΣ ΚΑΤΑΘΛΙΠΤΙΚΟΣ ΜΕΤΑΦΟΡΑΣ ΛΥΜΑΤΩΝ  
ΑΠΟ ΑΠΟΧΕΤΕΥΤΙΚΟ ΔΙΚΤΥΟ ΟΙΚΙΣΜΟΥ ΜΑΡΑΘΟΥ
- ΣΗΠΤΙΚΗ ΔΕΞΑΜΕΝΗ
- ΔΕΞΑΜΕΝΗ ΤΡΟΦΟΔΟΣΙΑΣ ΒΙΟΛΟΓΙΚΩΝ ΦΙΛΤΡΩΝ
- ΣΥΣΤΗΜΑ ΠΡΟΣΚΟΛΛΗΜΕΝΗΣ ΒΙΟΜΑΖΑΣ
- ΔΕΞΑΜΕΝΗ ΑΠΟΘΗΚΕΥΣΗΣ - ΑΝΤΛΗΣΗΣ ΕΚΡΟΗΣ
- ΠΙΕΣΤΙΚΟ ΣΥΓΚΡΟΤΗΜΑ ΔΙΑΘΕΣΗΣ ΕΠΕΞΕΡΓΑΣΜΕΝΩΝ
- ΚΑΤΑΘΛΙΠΤΙΚΟΣ ΑΓΩΓΟΣ ΜΕΤΑΦΟΡΑΣ ΕΠΕΞ/ΝΩΝ ΛΥΜΑΤΩΝ ΠΡΟΣ ΠΕΡΙΟΧΗ ΔΙΑΘΕΣΗΣ
- ΒΙΟΛΟΓΙΚΟ ΦΙΛΤΡΟ ΕΞΟΥΔΕΤΕΡΩΣΗΣ ΟΣΜΑΕΡΙΩΝ
- ΟΙΚΙΣΚΟΣ

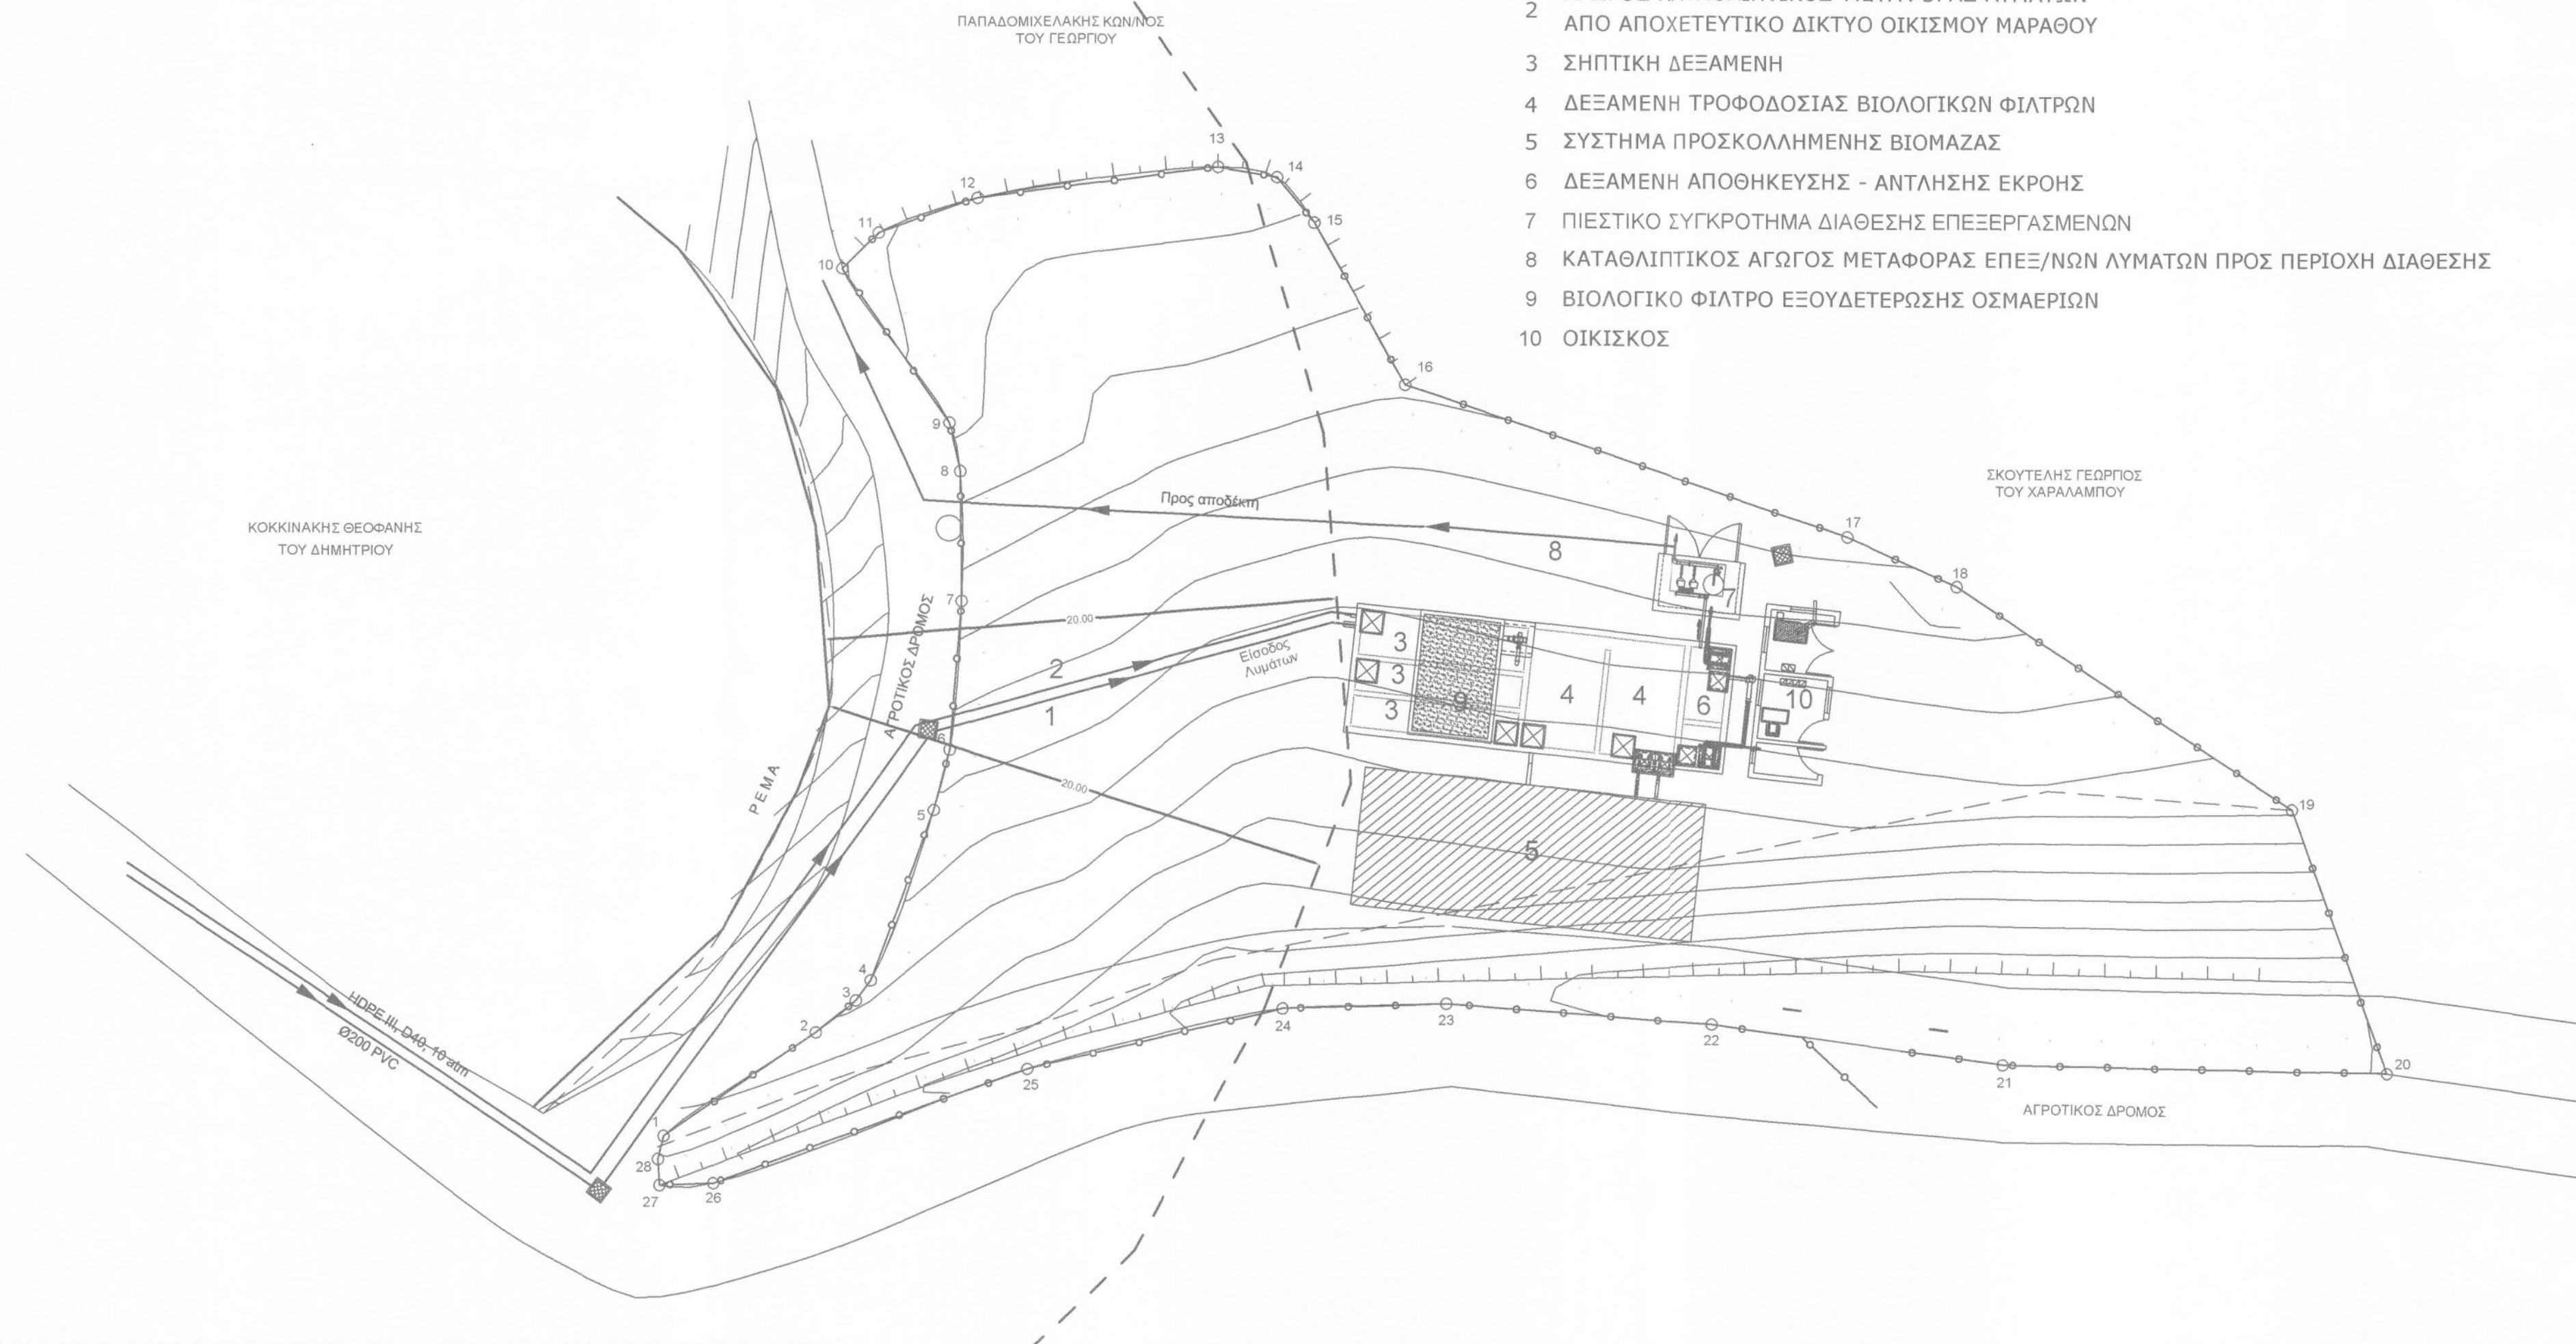

## ΕΛΛΗΝΙΚΗ ΔΗΜΟΚΡΑΤΙΑ ΠΕΡΙΦΕΡΕΙΑ ΚΡΗΤΗΣ ΔΕΥΑ ΜΑΛΕΒΙΖΙΟΥ

εργο: ΕΓΚΑΤΑΣΤΑΣΗ ΕΠΕΞΕΡΓΑΣΙΑΣ ΚΑΙ ΔΙΑΘΕΣΗ ΛΥΜΑΤΩΝ  
ΟΙΚΙΣΜΟΥ ΜΑΡΑΘΟΥ ΔΗΜΟΥ ΜΑΛΕΒΙΖΙΟΥ

θεση: ΜΑΡΑΘΟΣ - ΔΗΜΟΥ ΜΑΛΕΒΙΖΙΟΥ

μελετητές:  
ΔΗΜΗΤΡΙΟΣ ΣΑΜΨΩΝ ΧΗΜΙΚΟΣ ΜΗΧΑΝΙΚΟΣ

θεμα σχεδίου:  
ΤΟΠΟΓΡΑΦΙΚΟ-ΓΕΝΙΚΗ ΔΙΑΤΑΞΗ

αρ. σχεδίου:

T-2

κλίμακες: 1:200

χρονος μελετης: ΜΑΙΟΣ 2013

Υπογραφή - Σφραγίδα Μελετητή Υπογραφή - Σφραγίδα Έγκρισης

ΔΗΜΗΤΡΙΟΣ Ε. ΣΑΜΨΩΝ  
BEng (Hons.), MSc (Eng.), PhD, MChemE  
Χημικός Μηχανικός  
Αρ. Μητρώου ΤΕΕ 102669  
Αδ. Μον. 2 - Ηράκλειο - Τ.Κ. 713 03  
Τηλ. 2810 256332 Fax 2810 260576 Κιν. 6947 304700  
ΑΦΜ 074268274 ΔΕΥΑ ΤΟΥ ΗΡΑΚΛΕΙΟΥ

ΠΑΡΑΣΚΕΥΗ ΜΠΑΡΤΣΙΔΗ  
ΑΓΓ. ΤΟΠΟΓΡΑΦΟΣ ΜΗΧ/ΚΟΣ MSc  
ΤΕΧΝΙΚΟΣ ΔΙΕΥΘΥΝΤΗΣ  
Δ.Ε.Υ.Α. ΜΑΛΕΒΙΖΙΟΥ